




Passchendaele-Kaserne Dörfles-Esbach Grundwassersanierung 2022

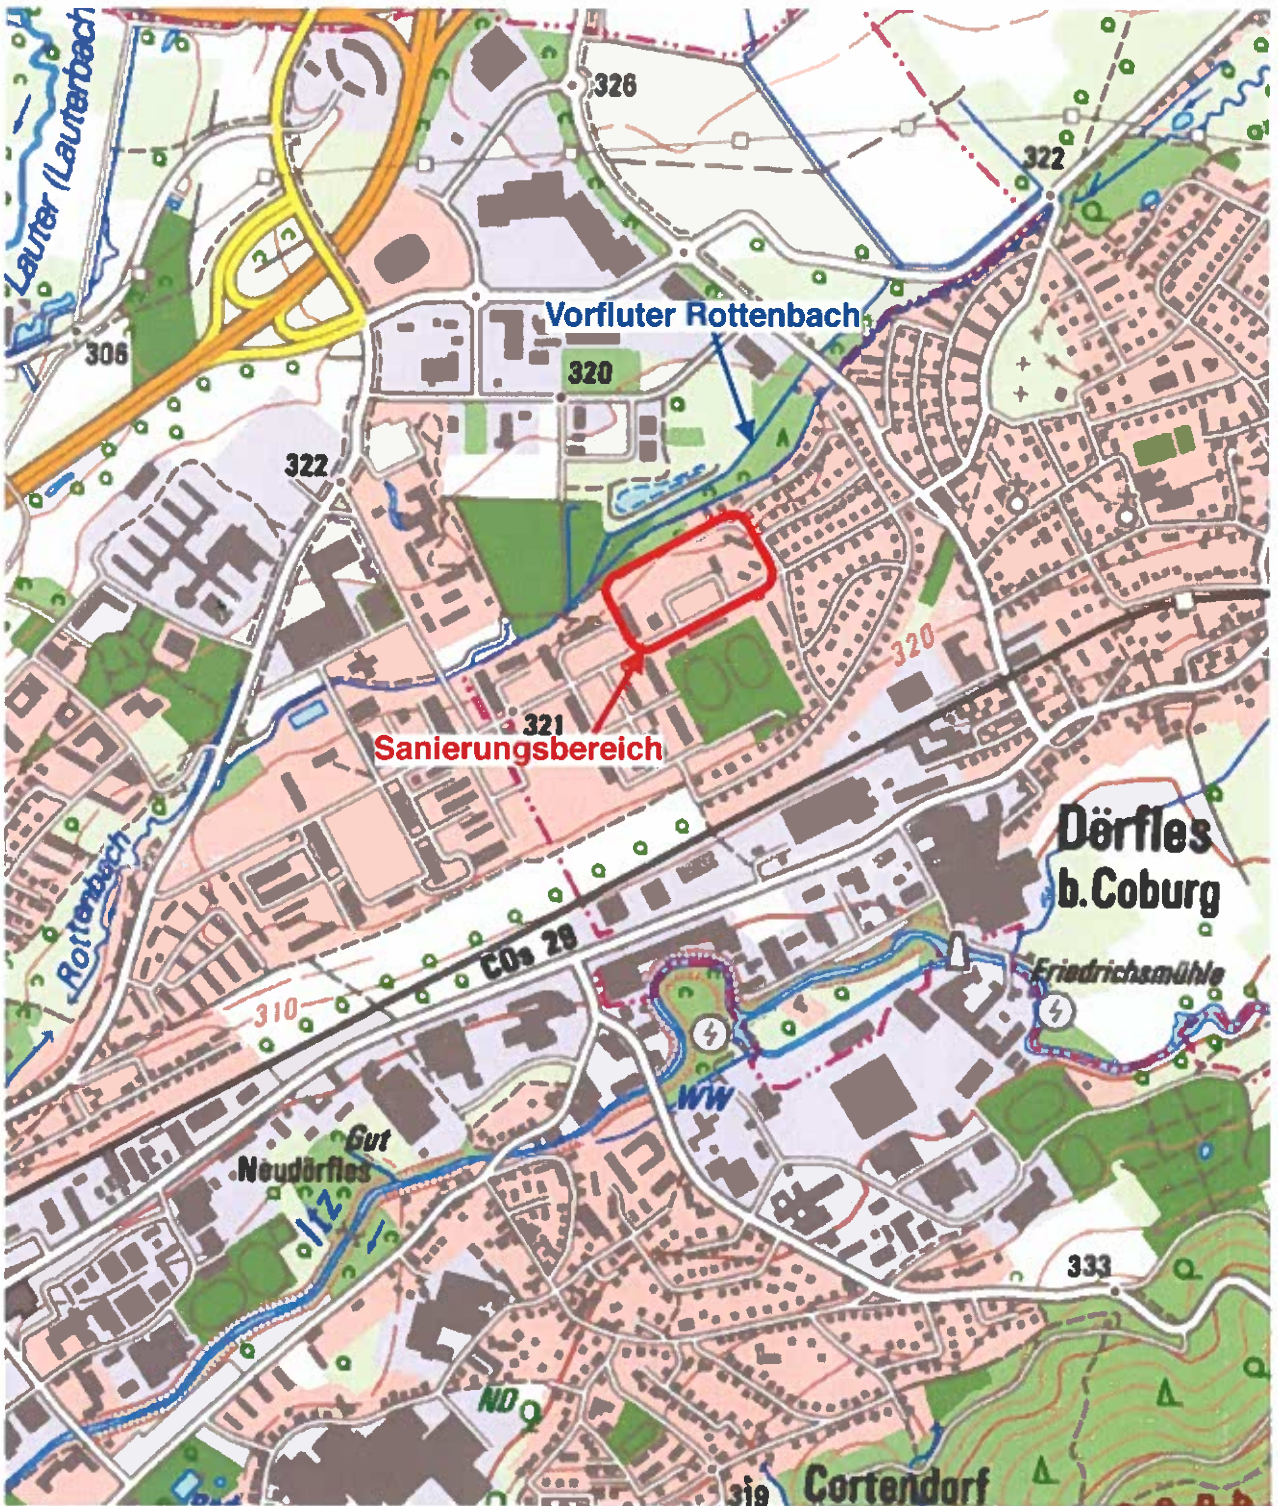

Verfasser

Dr. Liebermann GmbH
Neuhäuser Straße 12 • 96515 Sonneberg
Fon: 03675-743703 • Fax: 03675-803621



Projekt

Grundwassersanierung im Bereich Passchendaele-Kaserne in
Dörfles-Esbach - Grundwassermonitoring 2022 • Bericht B02/23

Planbezeichnung

Übersichtslageplan - Topographische Karte

Auftraggeber

Wohnungsbaugesellschaft des
Landkreises Coburg mbH
Wiesenstraße 11 • 96450 Coburg

bearbeitet

Dr. Liebermann

Datum

09.01.2023

gezeichnet

Schirm

Datum

09.01.2023

geprüft

Dr. Liebermann

Datum


09.01.2023

Maßstab

1 : 12.500

Anlage 1.1


Passchendaele-Kaserne Dörfles-Esbach Grundwassersanierung 2022

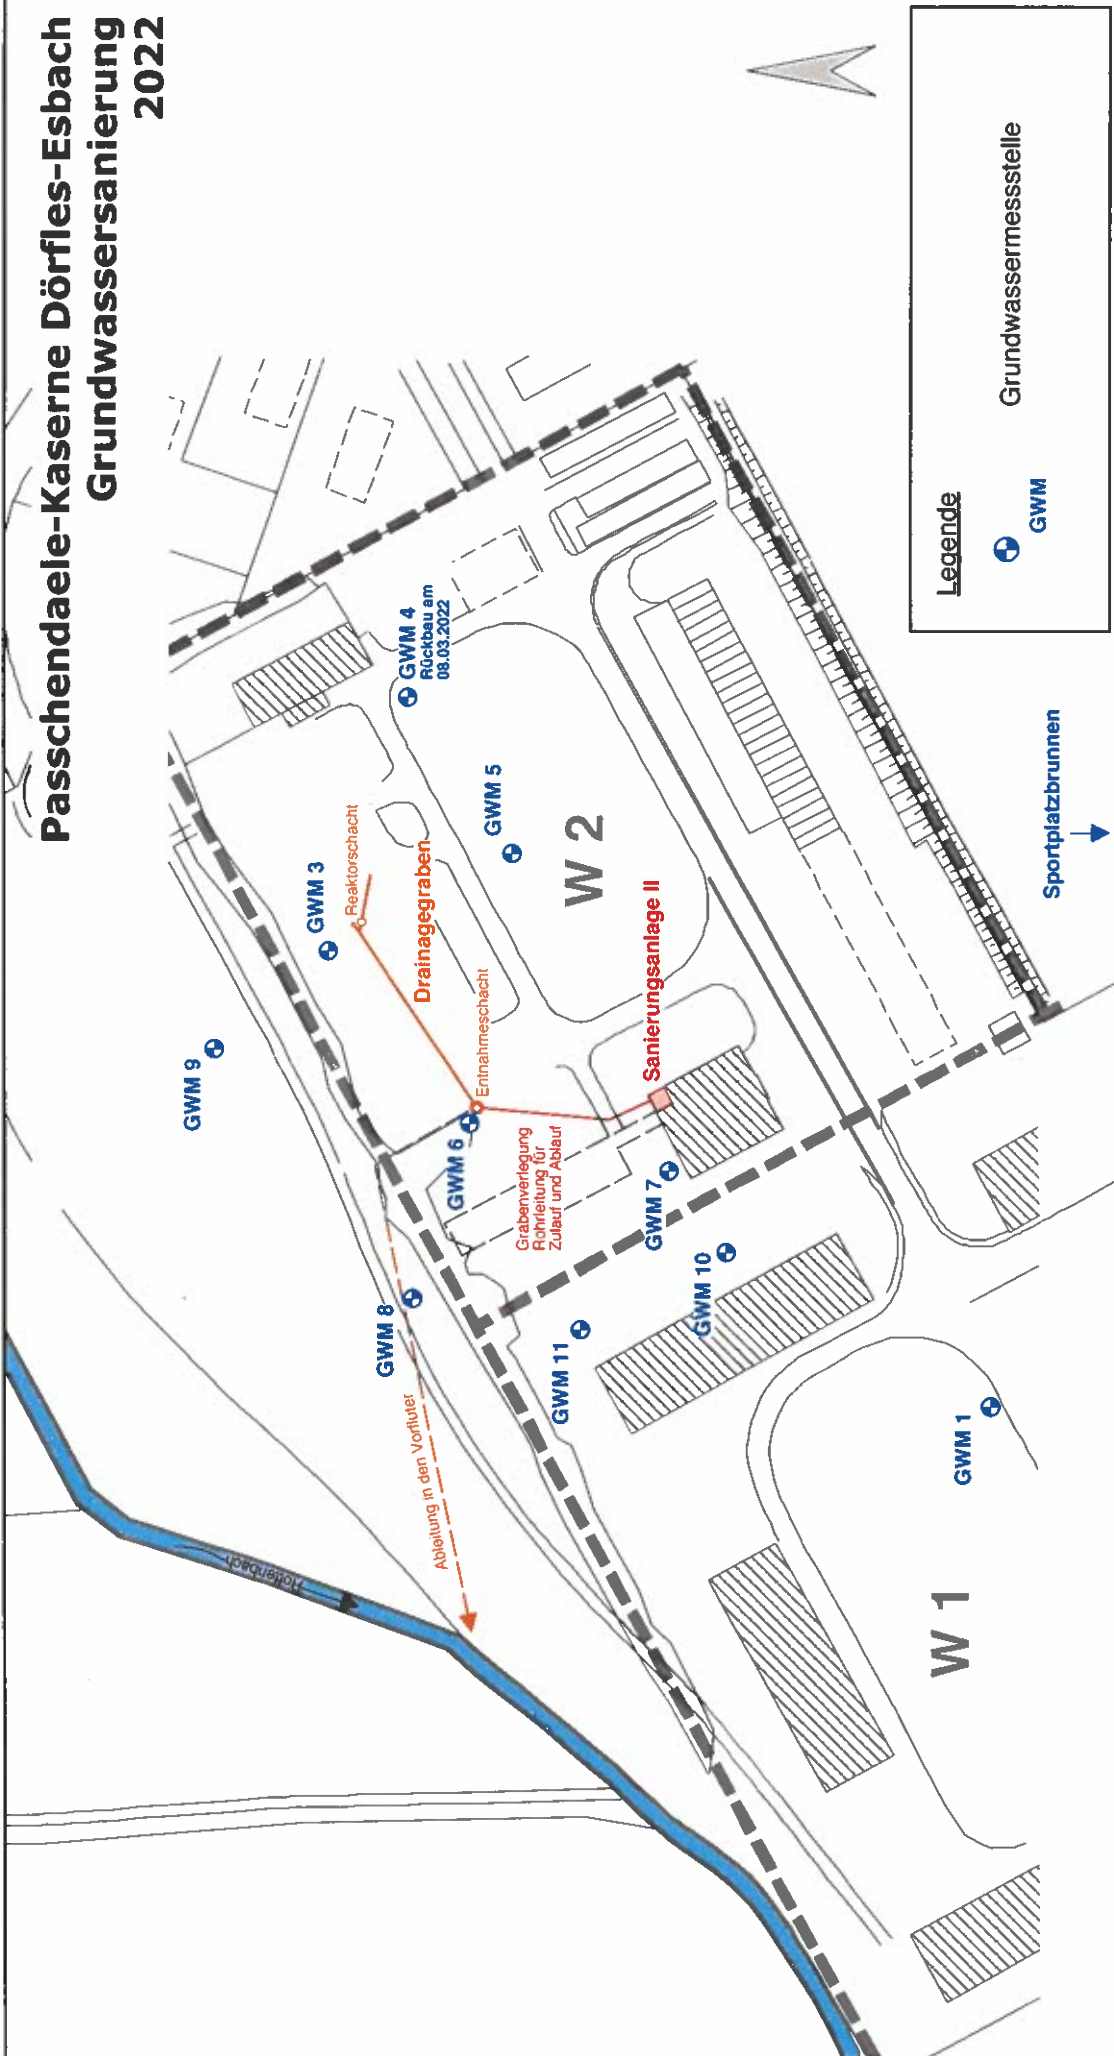

Legende

⊕ GWM Grundwassermessstelle

Verfasser Dr. Liebermann GmbH Neuhäuser Str. 12 • 96515 Sonneberg Fon 03675 - 743703 • Fax 03675 - 803621	Auftraggeber Wohnungsbaugesellschaft des Landkreises Coburg mbH Wiesenstraße 11 • 96450 Coburg		Planbezeichnung Lageplan (schematisiert)	
	Projekt Passchendaele-Kaserne in Dörfles-Esbach - Grundwassersanierung 2022 • Bericht 02/23	bearbeitet Dr. Liebermann Datum 09.01.2023	gezeichnet Schirm Datum 09.01.2023	geprüft Dr. Liebermann Datum 09.01.2023
				Anlage 1.2

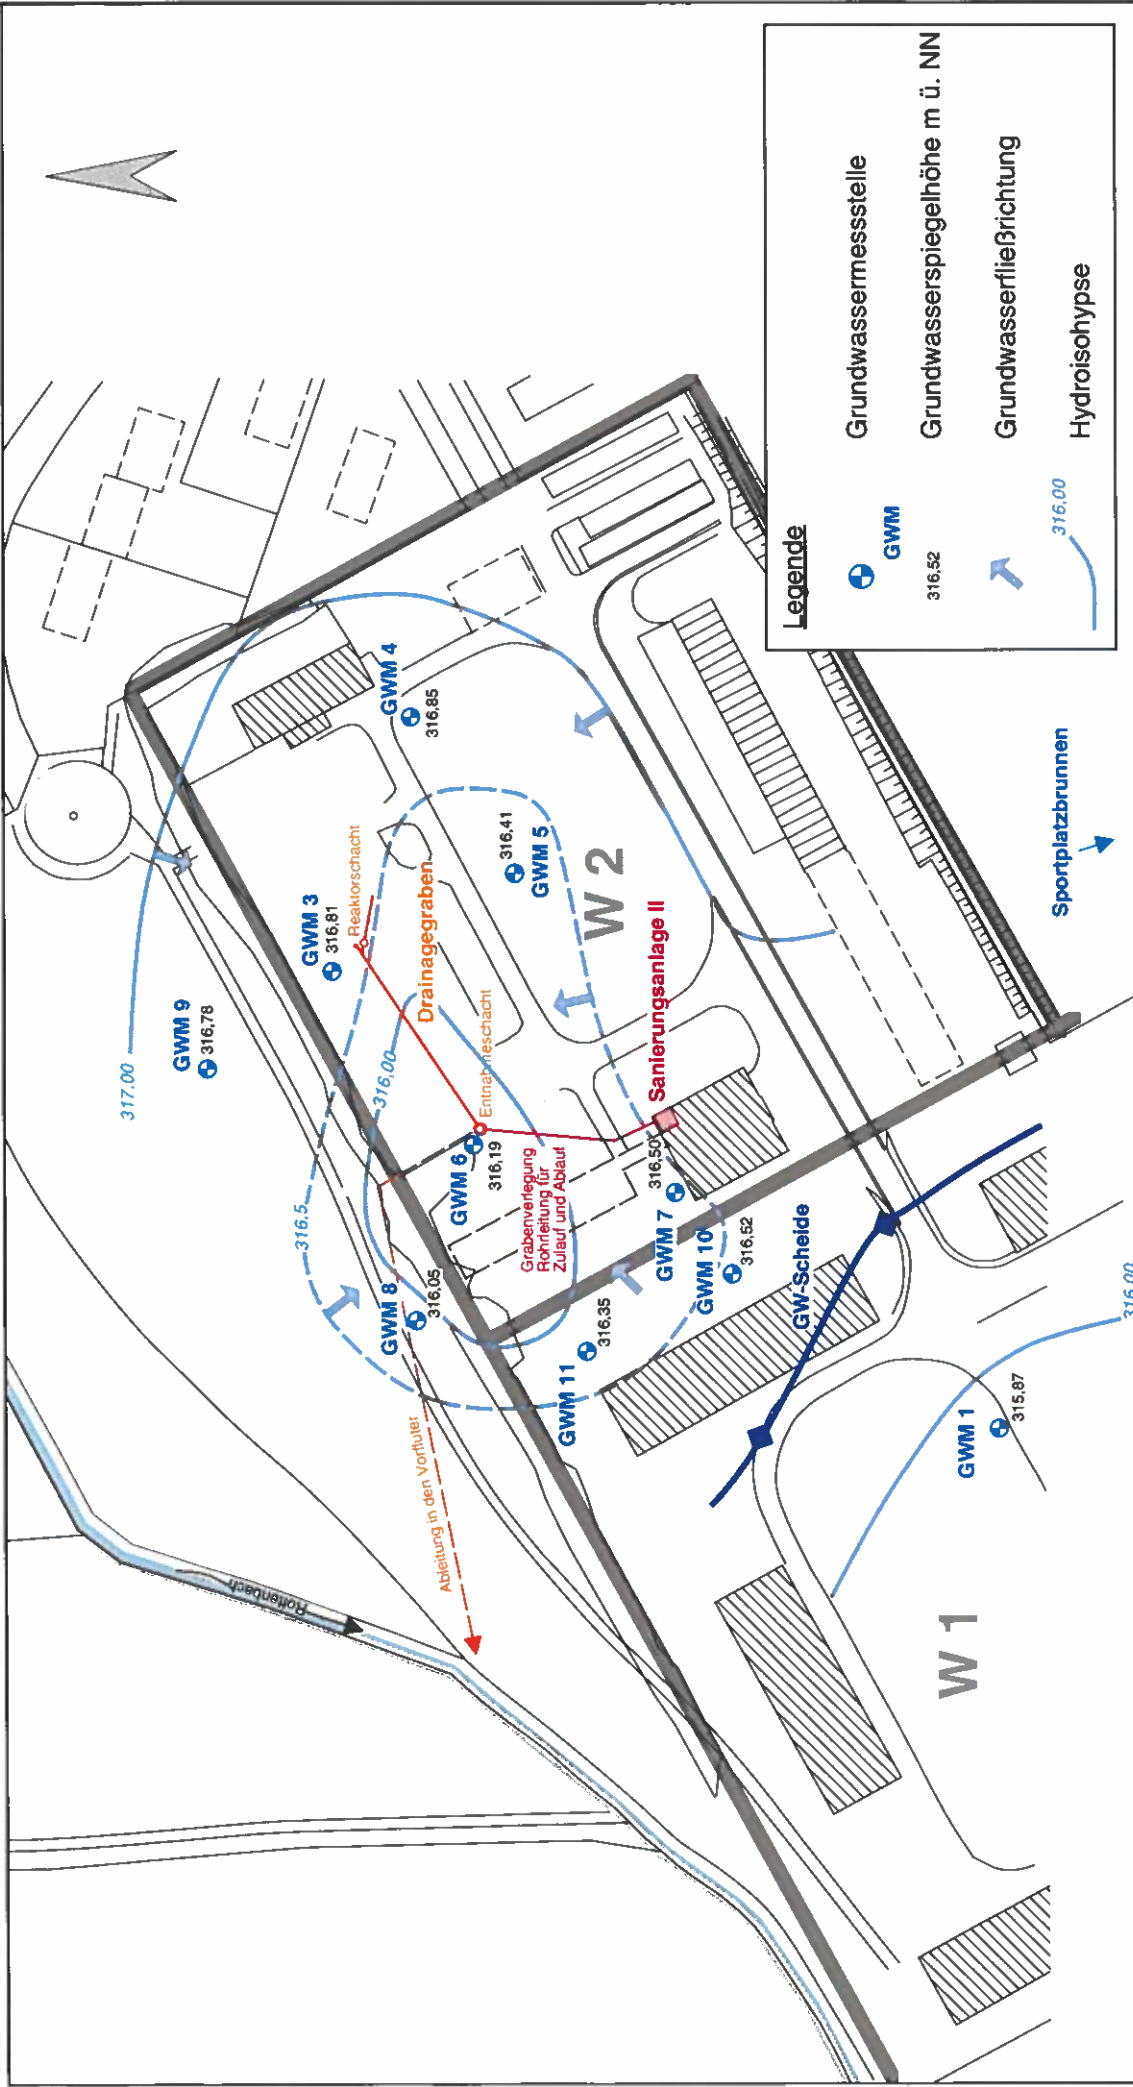

Verfasser	DR. LIEBERMANN Dr. Liebermann GmbH Neuhäuser Str. 12 • 96515 Sonneberg Fon 03675 - 743703 • Fax 03675 - 803621		
Auftraggeber	Wohnungsbaugesellschaft des Landkreises Coburg mbH Wiesenstraße 11 • 96450 Coburg		
Planbezeichnung	Hydroisohypsenplan - Stichtag 03.08.2015		
bearbeitet	Dr. Liebermann	gezeichnet	Weimer
Datum	19.01.2016	Datum	19.01.2016
geprüft	Dr. Liebermann	Datum	19.01.2016
Maßstab	1 : 2000		
			Anlage 10